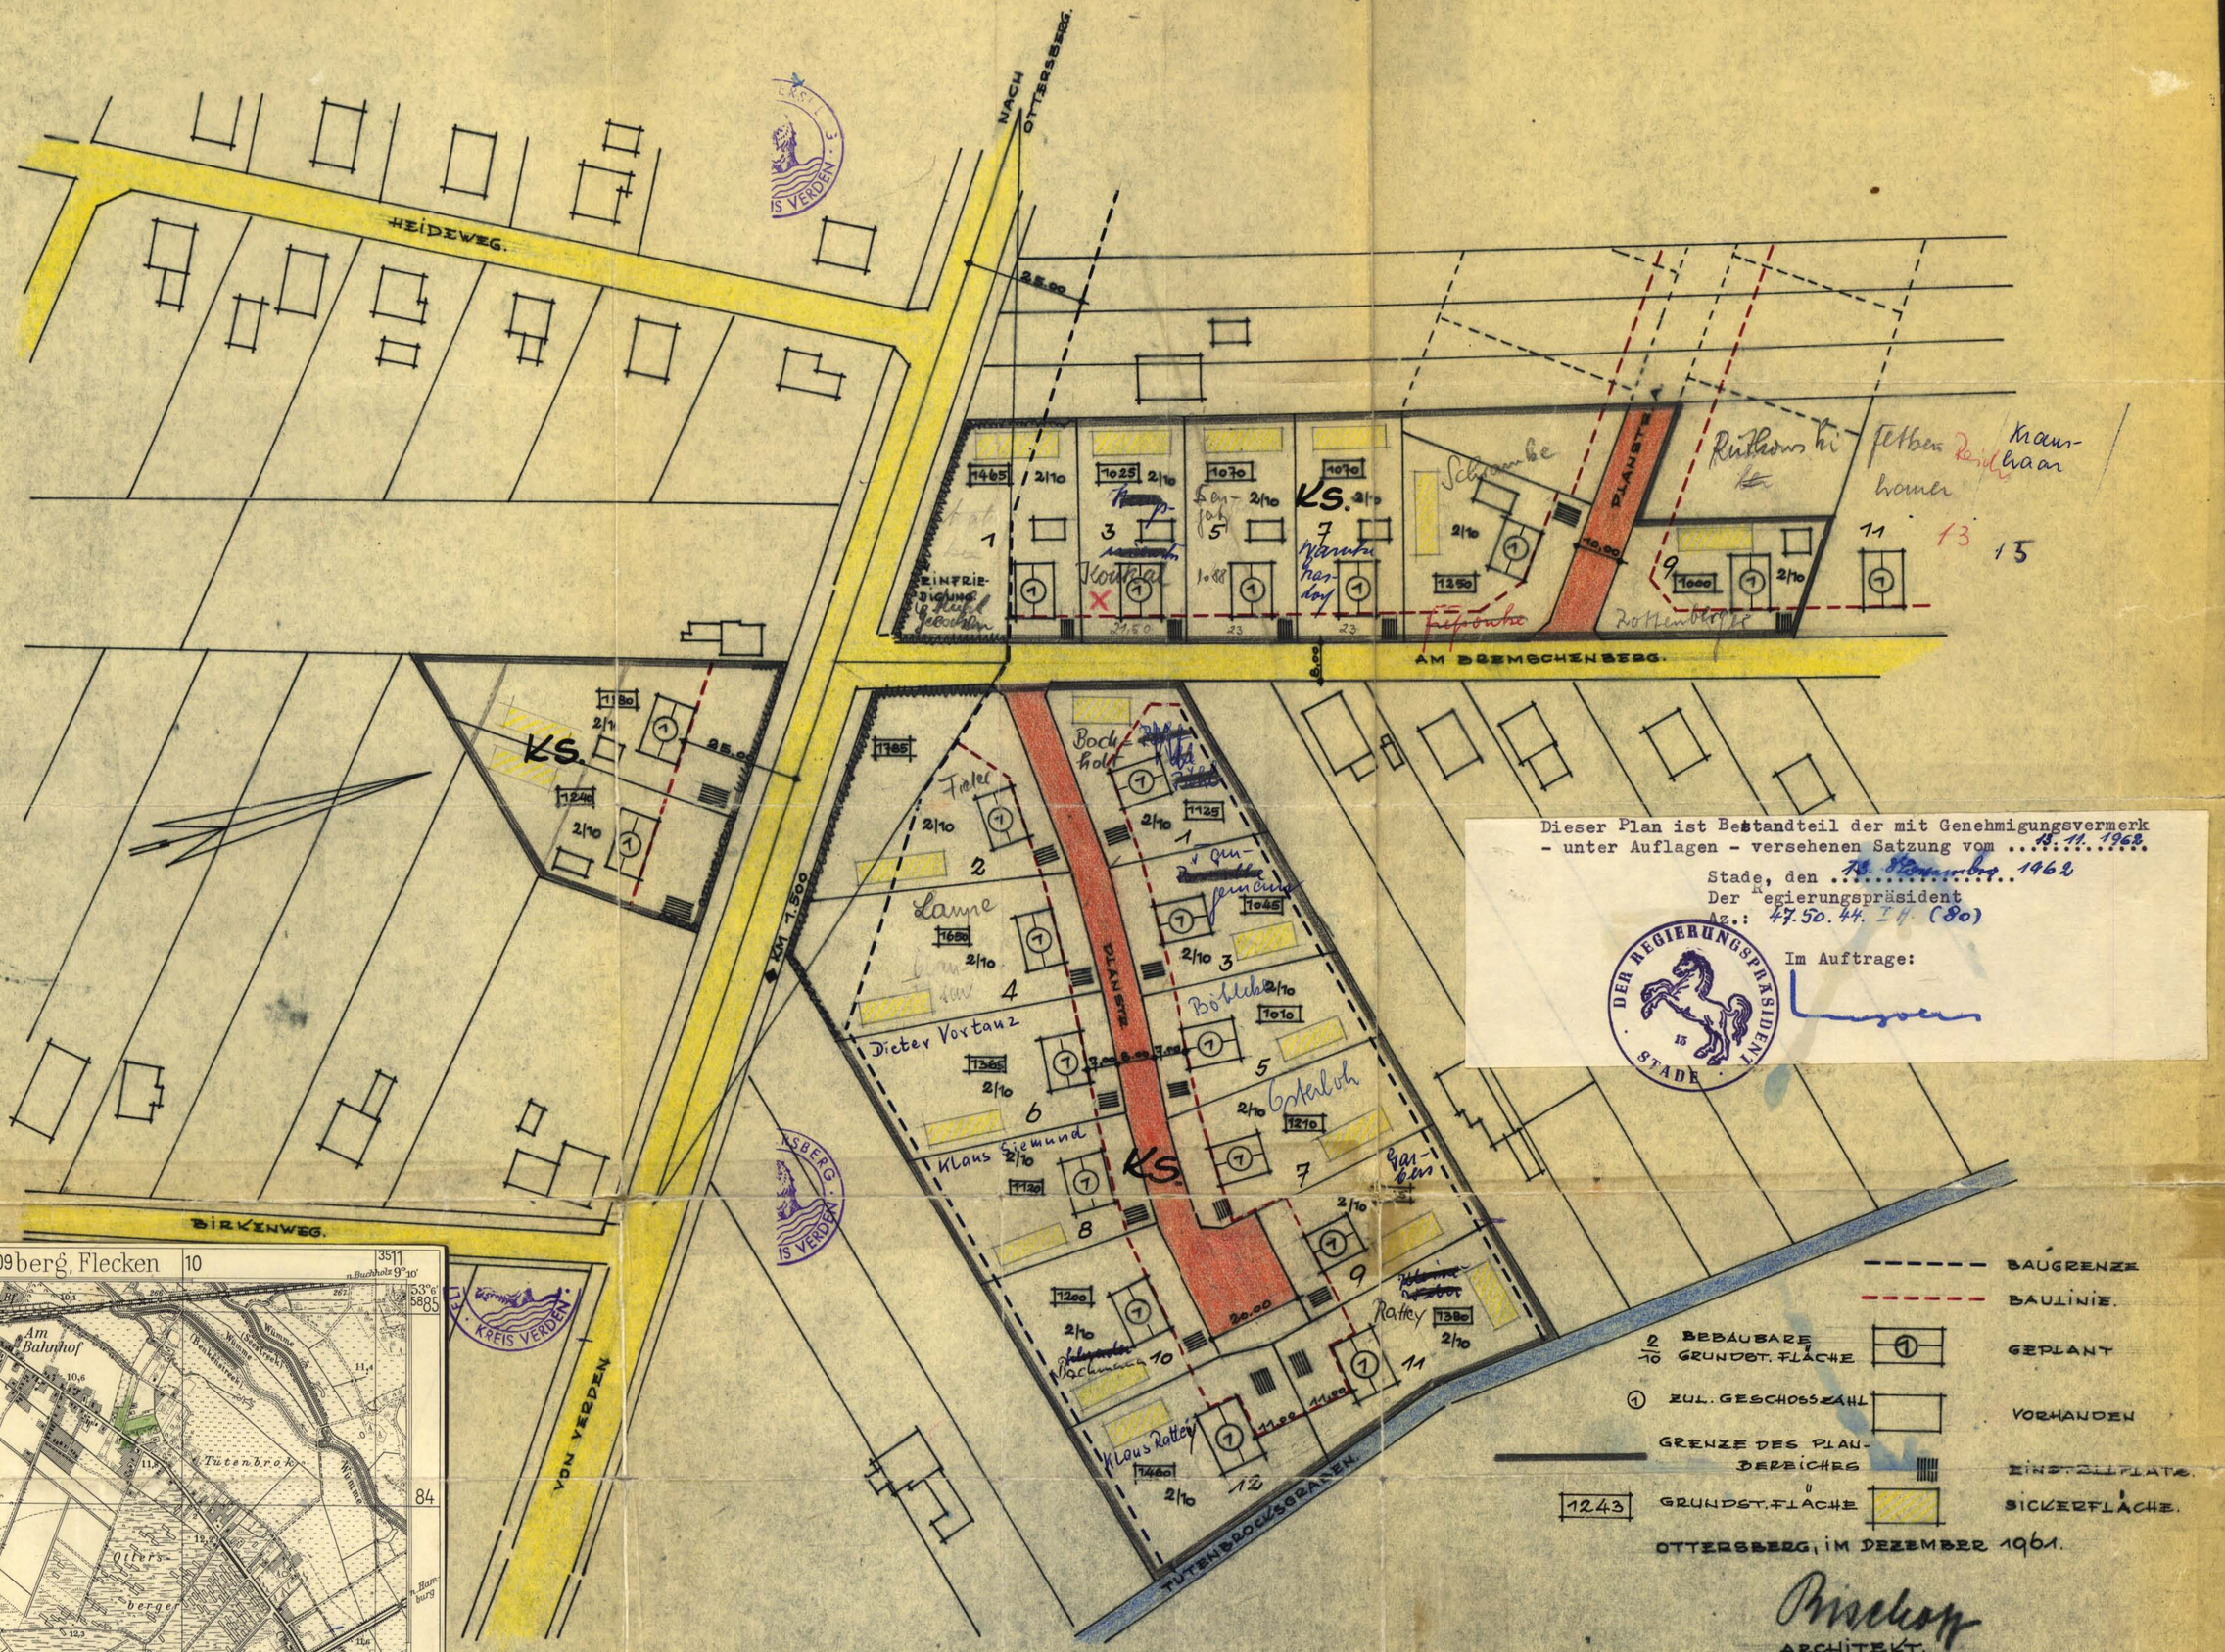LICKEN OTTERSBERG - BEBAUUNGSPLAN NR. 3. „AM BREMSCHENBERG" - M. 1:1000