



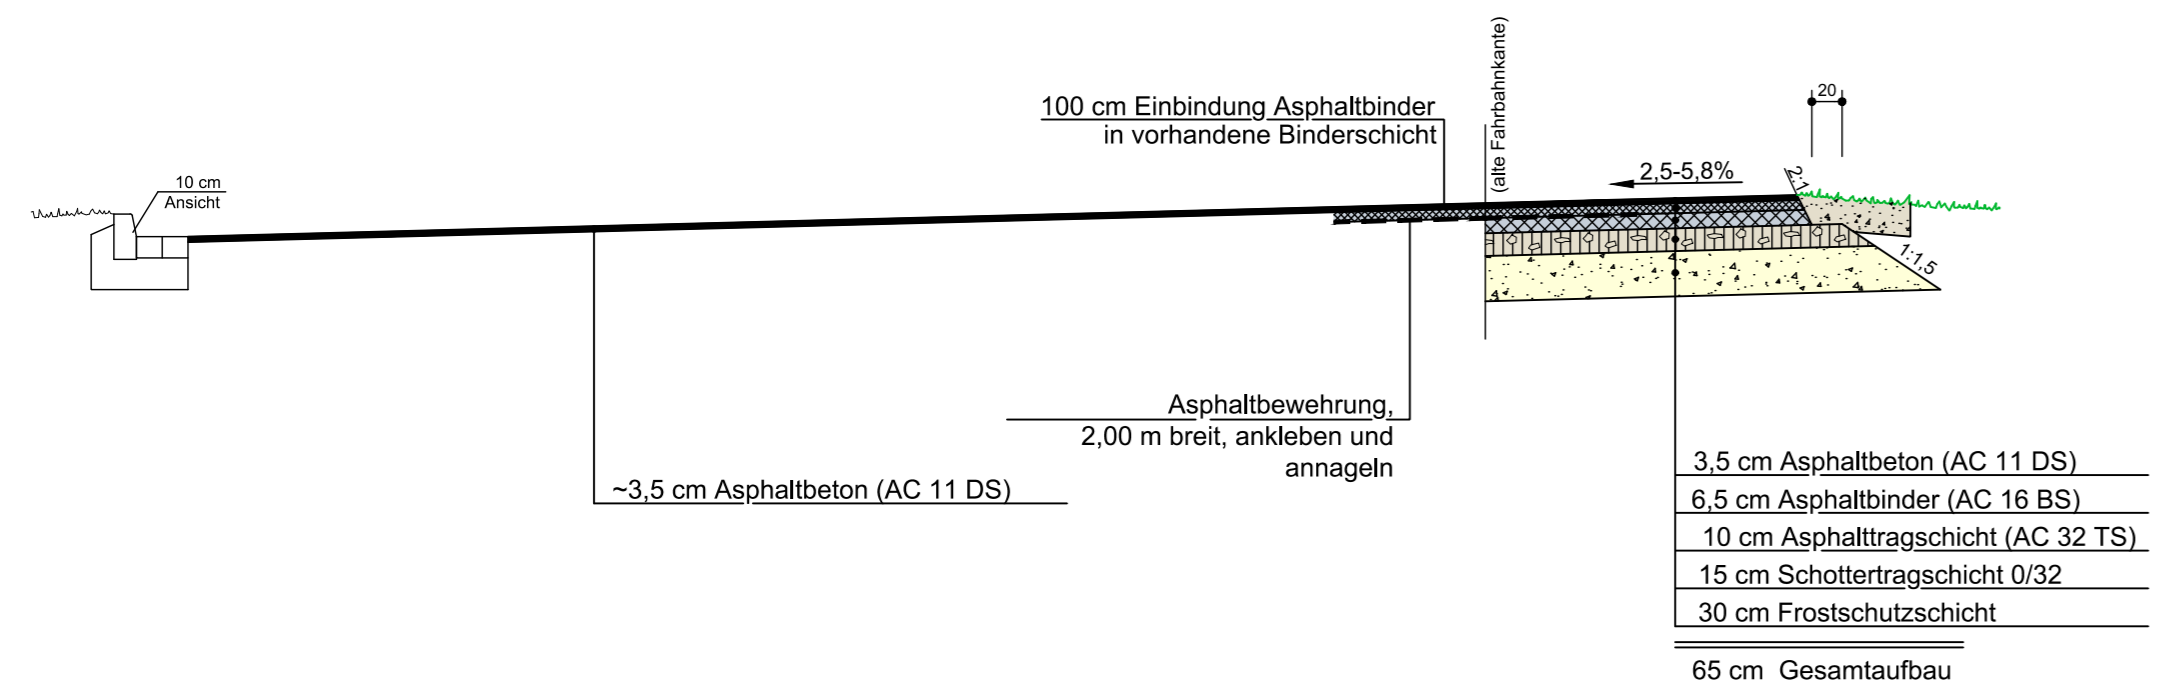


Schnitt D - D

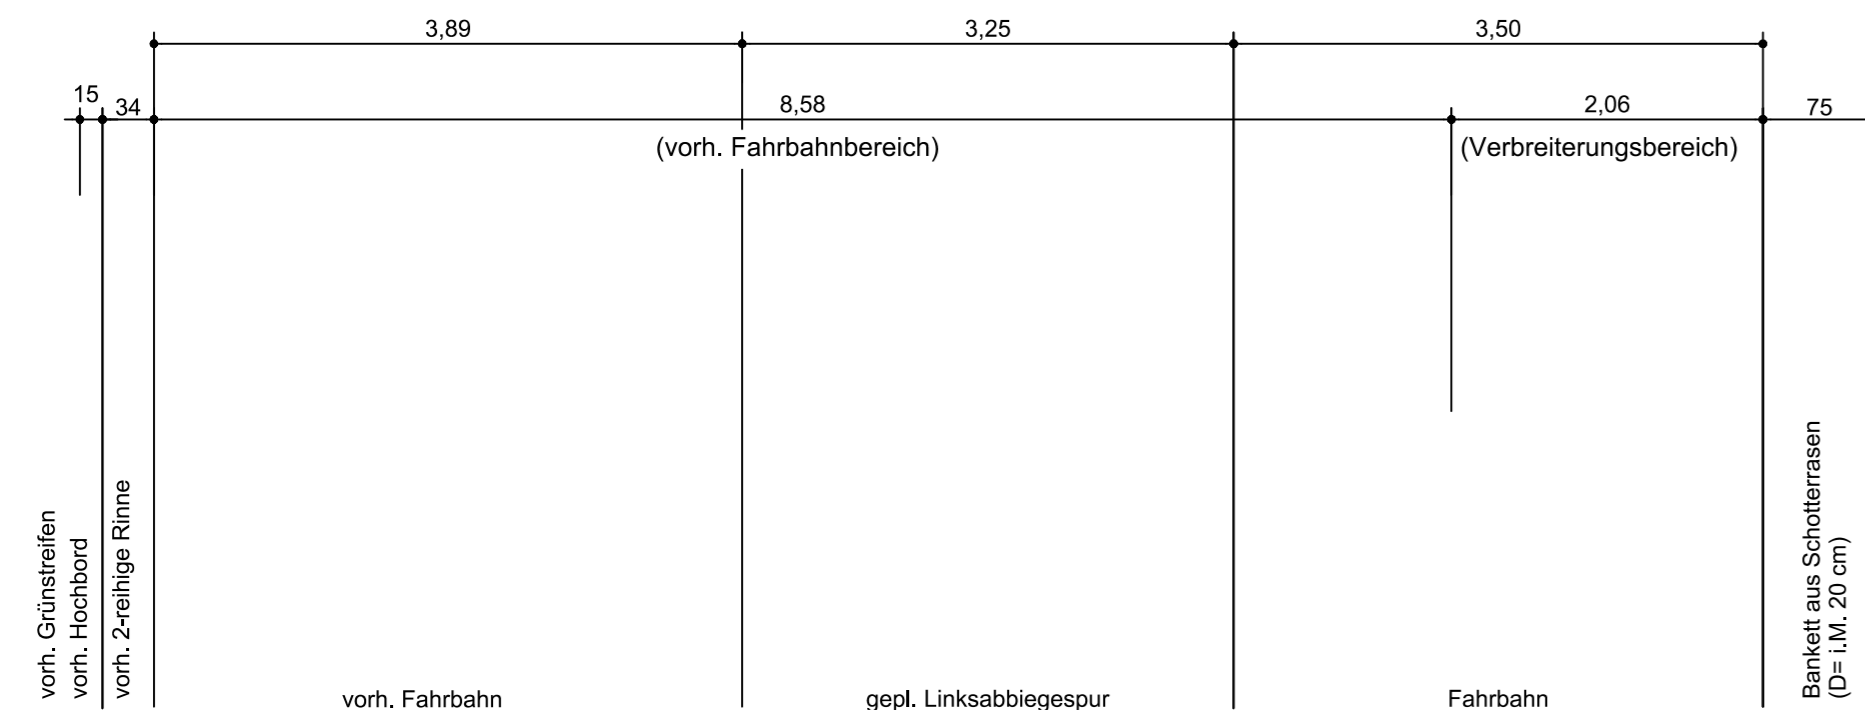

Belastungsklasse Bk 3,2
gem. RStO 12, Tafel 1, Zeile 3

3			
2			
1			
Nr.	Art der Änderung	Datum	Gez.

Auftraggeber  Flecken Ottersberg			
Maßnahme Erschließung B-Plan Nr. 82 "GWG Bahnhof" in Ottersberg			
Darstellung Querprofil "D"			
 Ingenieurbüro für Wasserwirtschaft und Umwelttechnik		Anlage 7d	
Lange Straße 27 27404 Zeven Telefon (0 42 81) 93 75 - 0 Telefax (0 42 81) 93 75 - 20 iwu.zeven@t-online.de		Maßstab 1:50	
Aufgestellt 03.08.2018 	31-48-17	Datum 29.03.18	Name St.
	bearbeitet gezeichnet	29.03.18 29.03.18	St. St.