


### Schnitt A - A

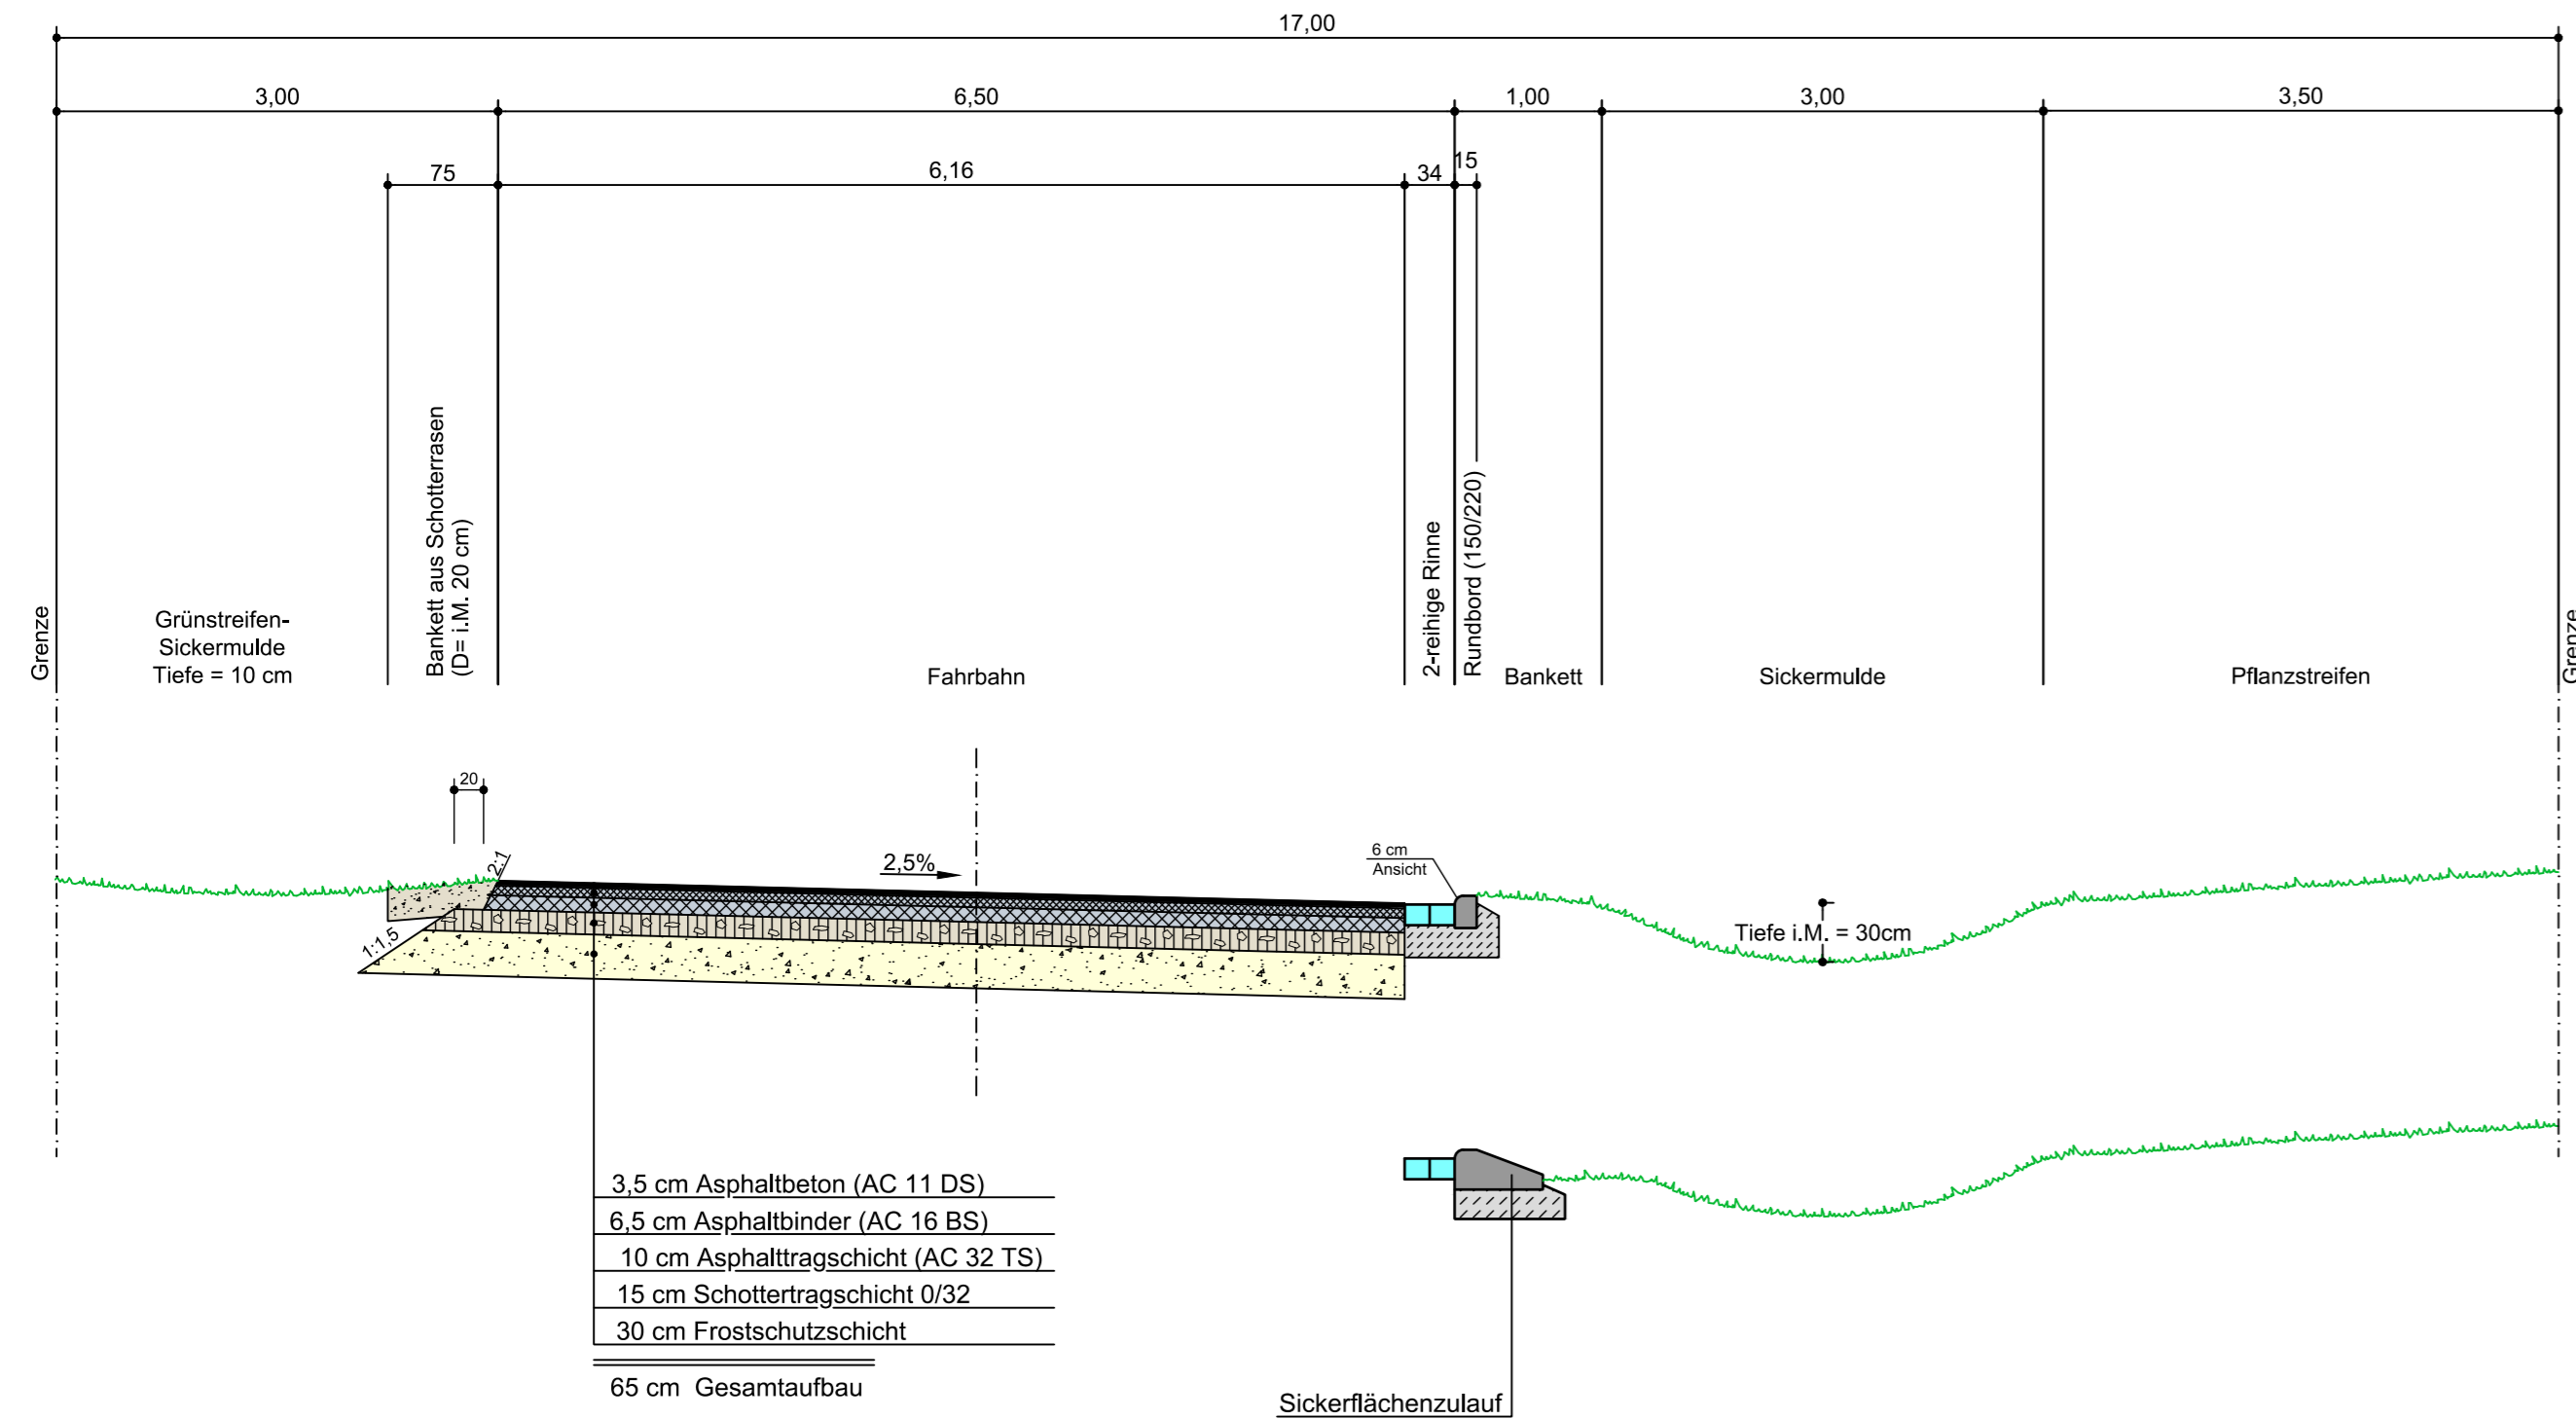

Belastungsklasse Bk 3,2  
gem. RStO 12, Tafel 1, Zeile 3

3			
2			
1			
Nr.	Art der Änderung	Datum	Gez.

Auftraggeber  

**Flecken Ottersberg**

Maßnahme  
 Erschließung B-Plan Nr. 82  
 "GWG Bahnhof" in Ottersberg

Darstellung  
 Querprofil "A"


 Lange Straße 27  
 27404 Zeven  
 Telefon (0 42 81) 93 75 - 0  
 Telefax (0 42 81) 93 75 - 20  
 iwu.zeven@t-online.de

Anlage **7a**  
 Maßstab **1:50**

Aufgestellt	03.08.2018	31-48-17	Datum	Name
		bearbeitet	29.03.18	Stu.
		gezeichnet	29.03.18	St.