


# Mensa Grundschule Fischerhude

Positionsplan 1:100

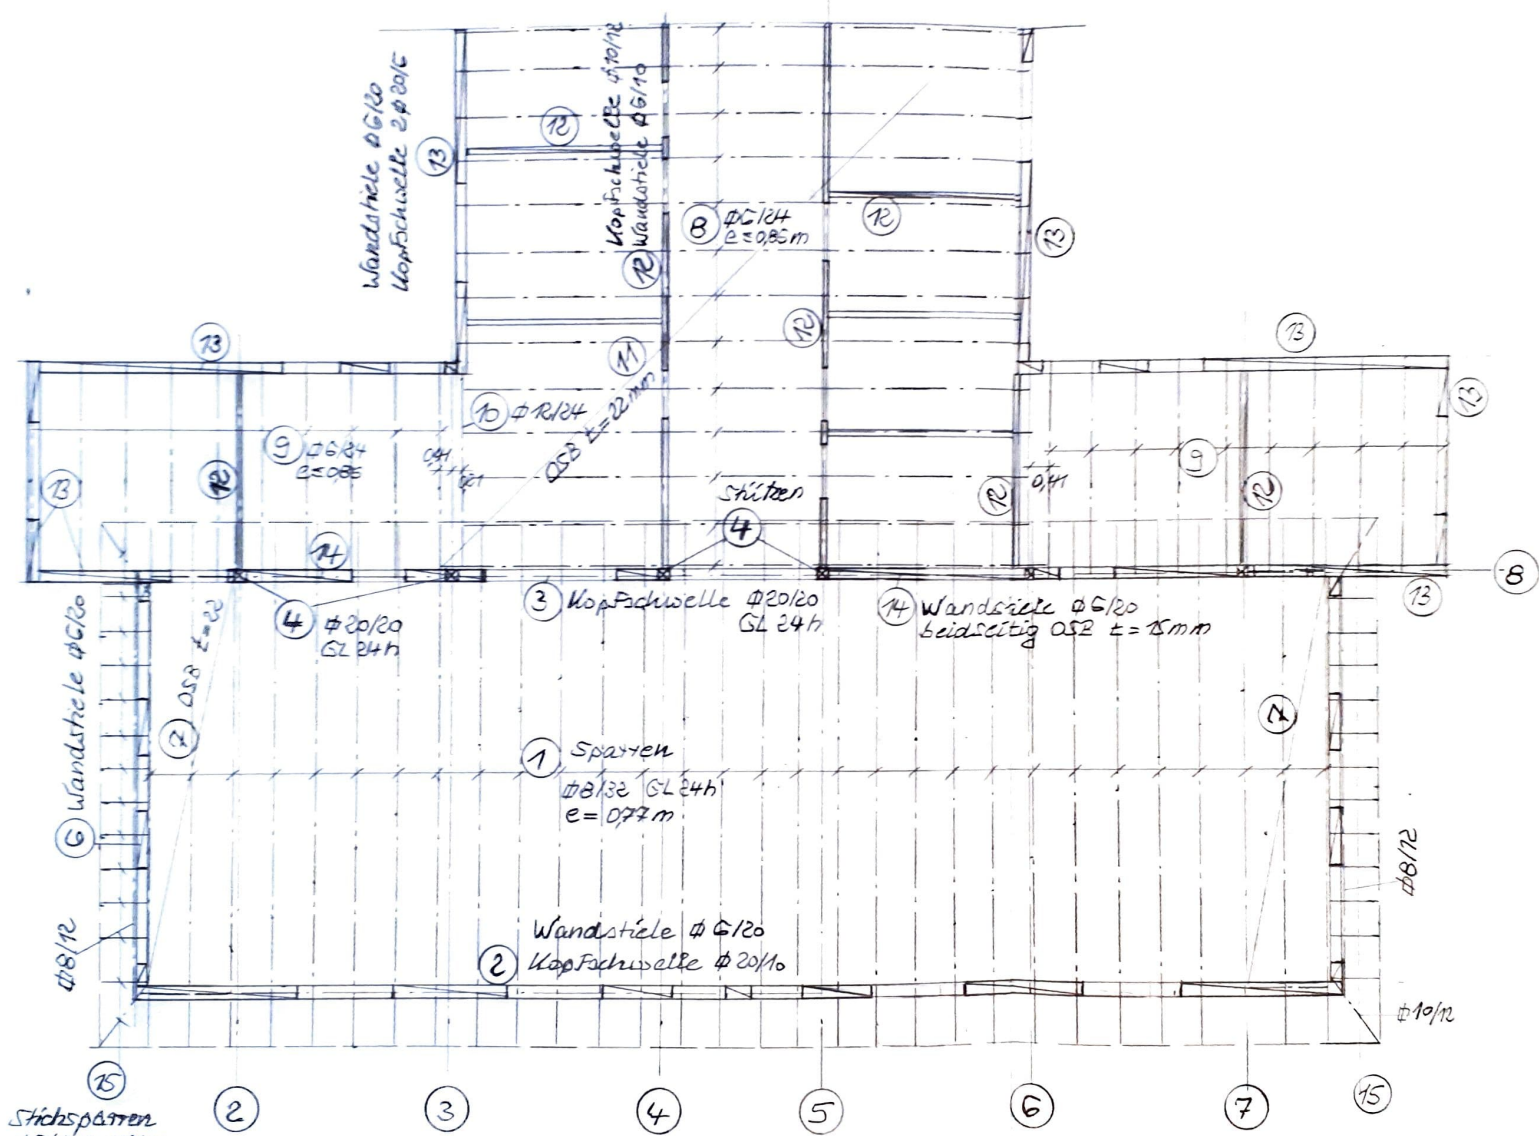

Stichspalten  
 $\phi 6/12$   $e=0,65m$   
 Eckspalten  $\phi 10/12$   
 Randpfette  $\phi 8/12$