


Bestand Biotoptypen

M.: 1:1000

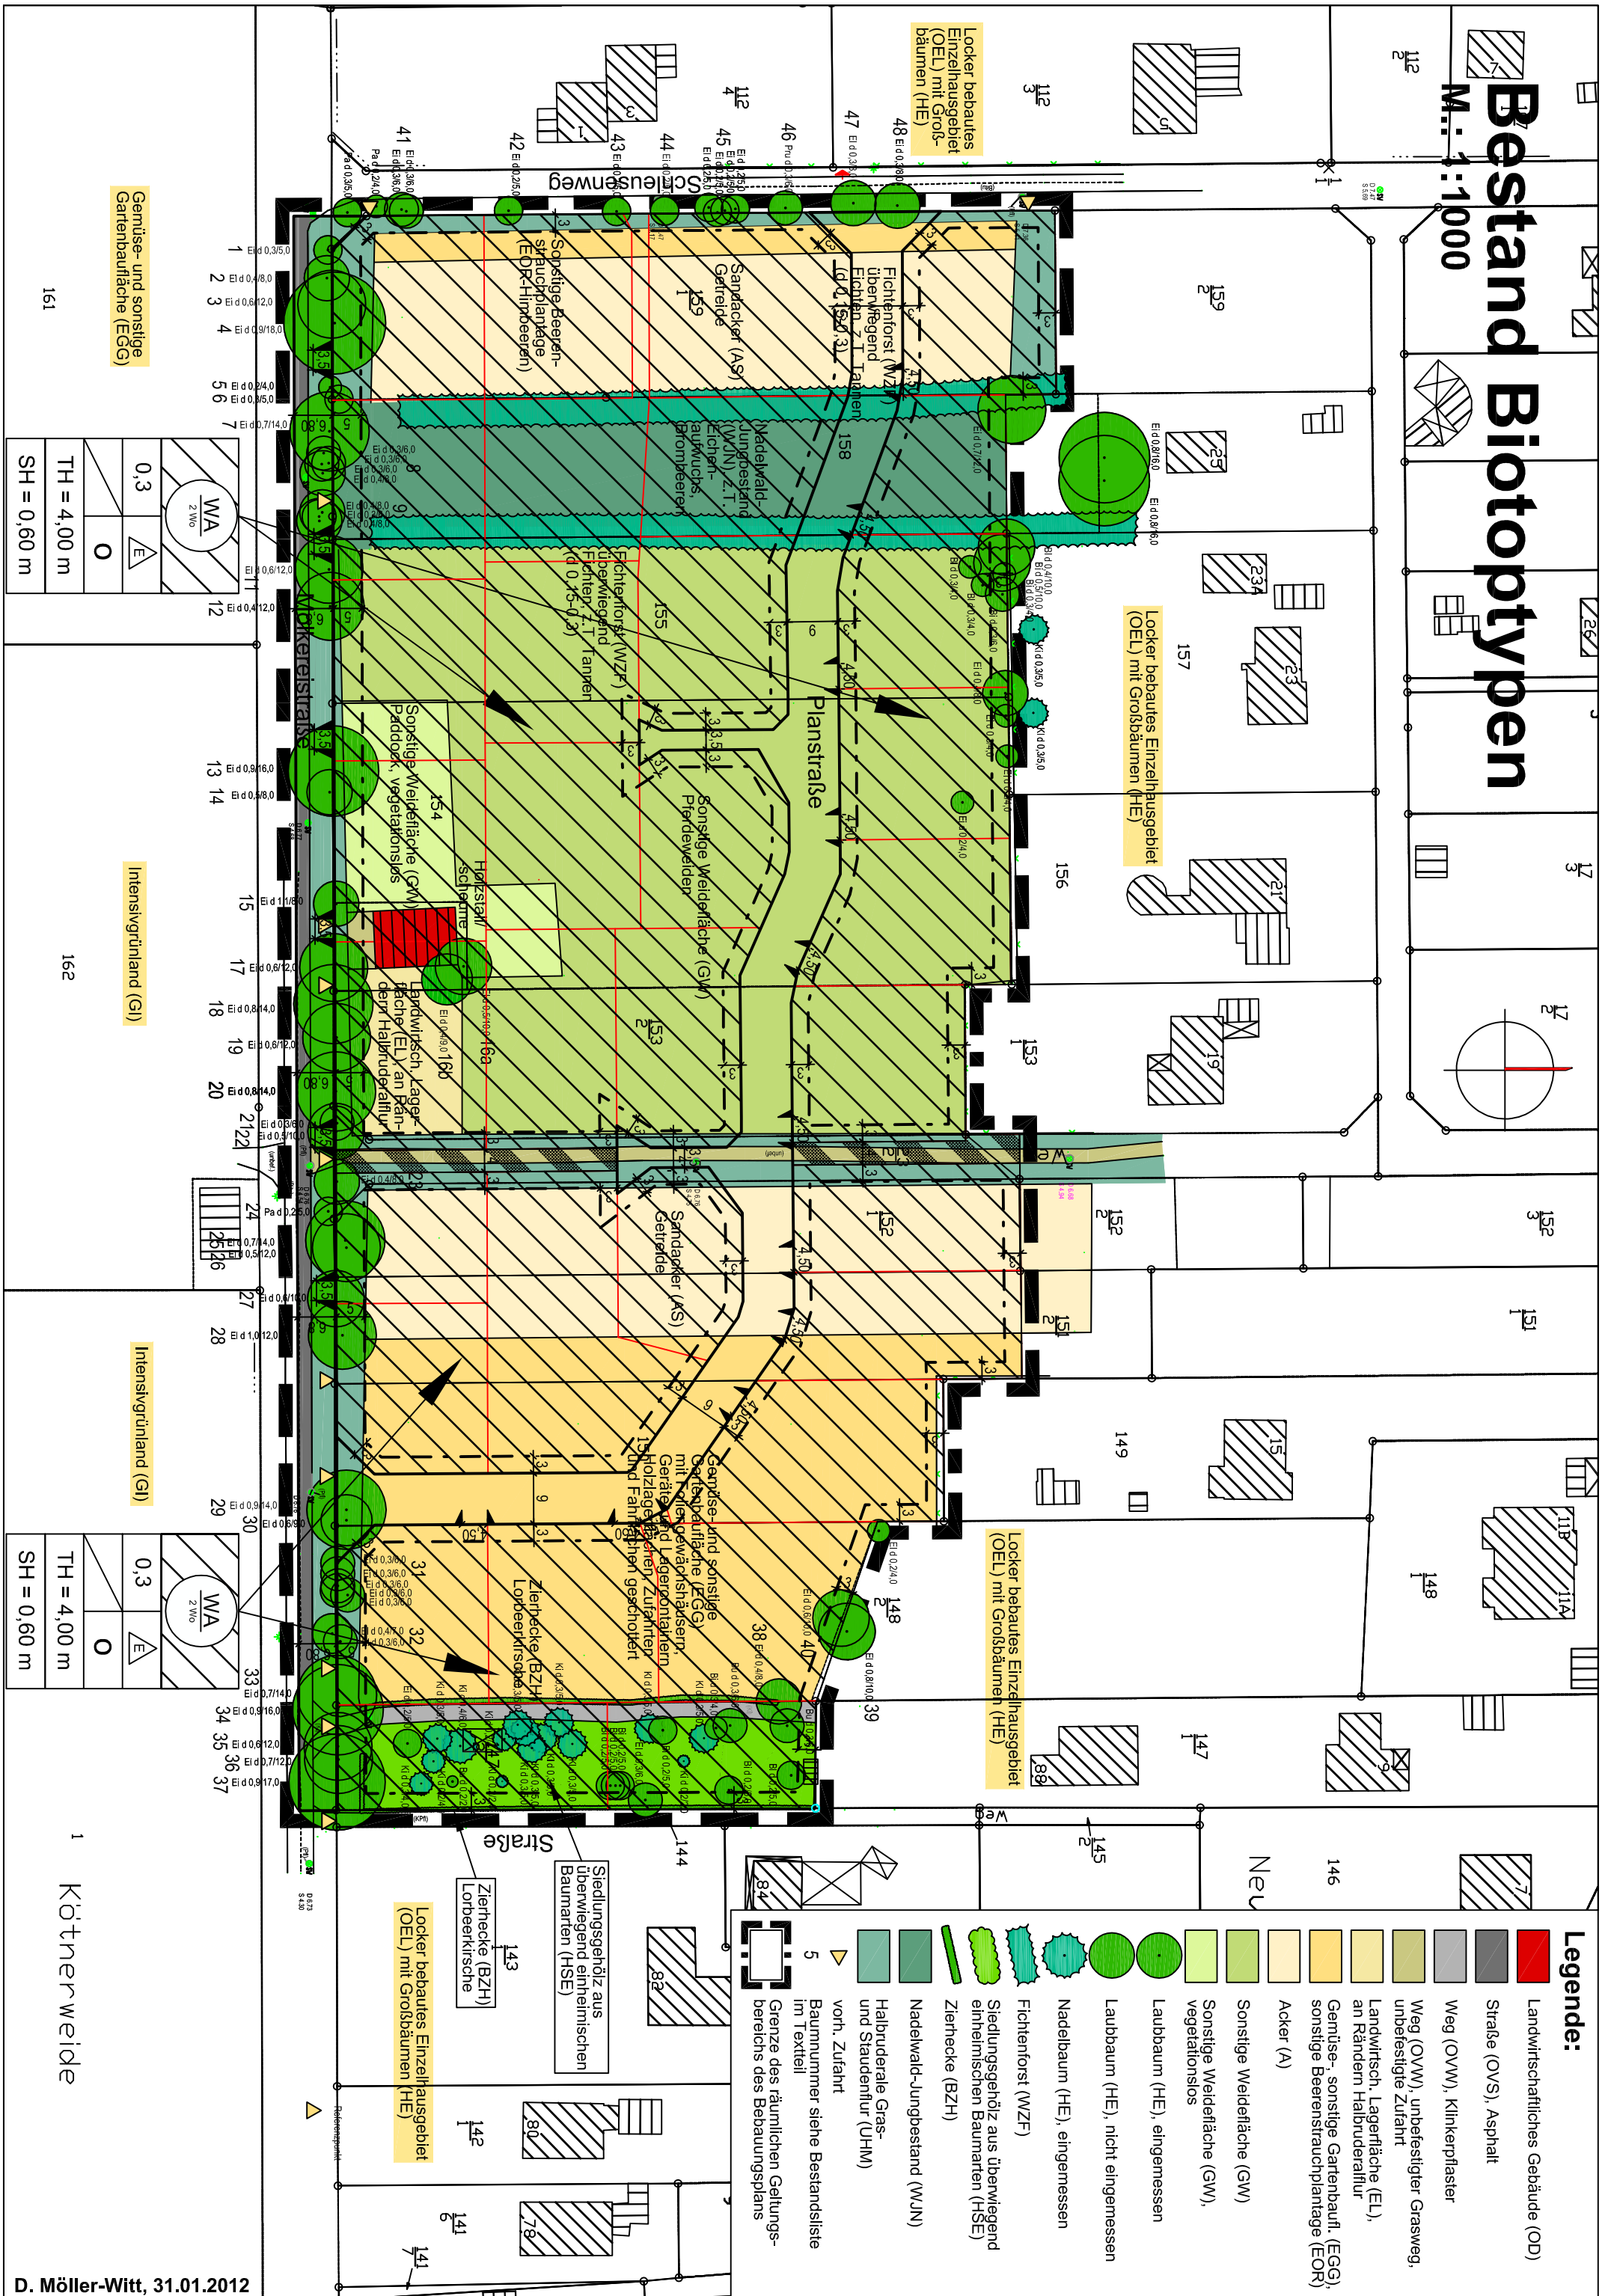

Legende:

- Landwirtschaftliches Gebäude (OD)
- Straße (OVS), Asphalt
- Weg (OVW), Klinkerflaster
- Weg (OVW), unbefestigter Grasweg, unbefestigte Zufahrt
- Landwirtschaftl. Lagerfläche (EL), an Rändern Halbruderallur
- Gemüse-, sonstige Gartenbaufl. (EGG), sonstige Beerstrauchplantage (EOR)
- Acker (A)
- Sonstige Weidefläche (GW)
- Sonstige Weidefläche (GW), vegetationslos
- Laubbaum (HE), eingemessen
- Laubbaum (HE), nicht eingemessen
- Nadelbaum (HE), eingemessen
- Nadelbaum (HE), eingemessen
- Fichtenforst (WZF)
- Stielungsgehölz aus überwiegend einheimischen Baumarten (HSE)
- Stielungsgehölz aus überwiegend einheimischen Baumarten (HSE)
- Zierhecke (BZH)
- Nadelwald-Jungbestand (WJN)
- Halbruderale Gras- und Stauderflur (UHM)
- vorh. Zufahrt
- Baumnummer siehe Bestandsliste im Textteil
- Grenze des räumlichen Geltungsbereichs des Bebauungsplans

Gemüse- und sonstige Gartenbaufläche (EGG)

Locker bebautes Einzelhausgebiet (OEL) mit Großbäumen (HE)

Locker bebautes Einzelhausgebiet (OEL) mit Großbäumen (HE)

Locker bebautes Einzelhausgebiet (OEL) mit Großbäumen (HE)

161

WA	2 Wvo
0,3	E
TH = 4,00 m	O
SH = 0,60 m	

Intensivgrünland (GI)

162

Intensivgrünland (GI)

WA	2 Wvo
0,3	E
TH = 4,00 m	O
SH = 0,60 m	

1 Kötnerweide