



Bestand Biotoptypen

M.: 1:1000

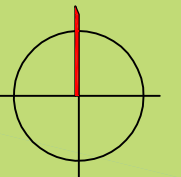

Legende:

- locker bebautes Einzelhausgebiet (OEL)
- Asphaltdecke (TFV)
- Betonpflaster (TFZ)
- Schotterdecke (TFK)
- Scherrasen (GR)
- Intensivgrünland (im B-Plangebiet überwiegend Pferdeweide) (GI)
- landwirtsch. Lagerfläche (EL)
- halbruderale Gras- und Staudenflur (UHM)
- Einzelbaum (HE bzw. HB), nicht eingemessen
- Regenrückhaltebecken (SXS)
- sonstiger Graben (FGZ)
- mäßig ausgebauter Bach (FXM)
- Grenze des Geltungsbereichs des Flächennutzungsplans

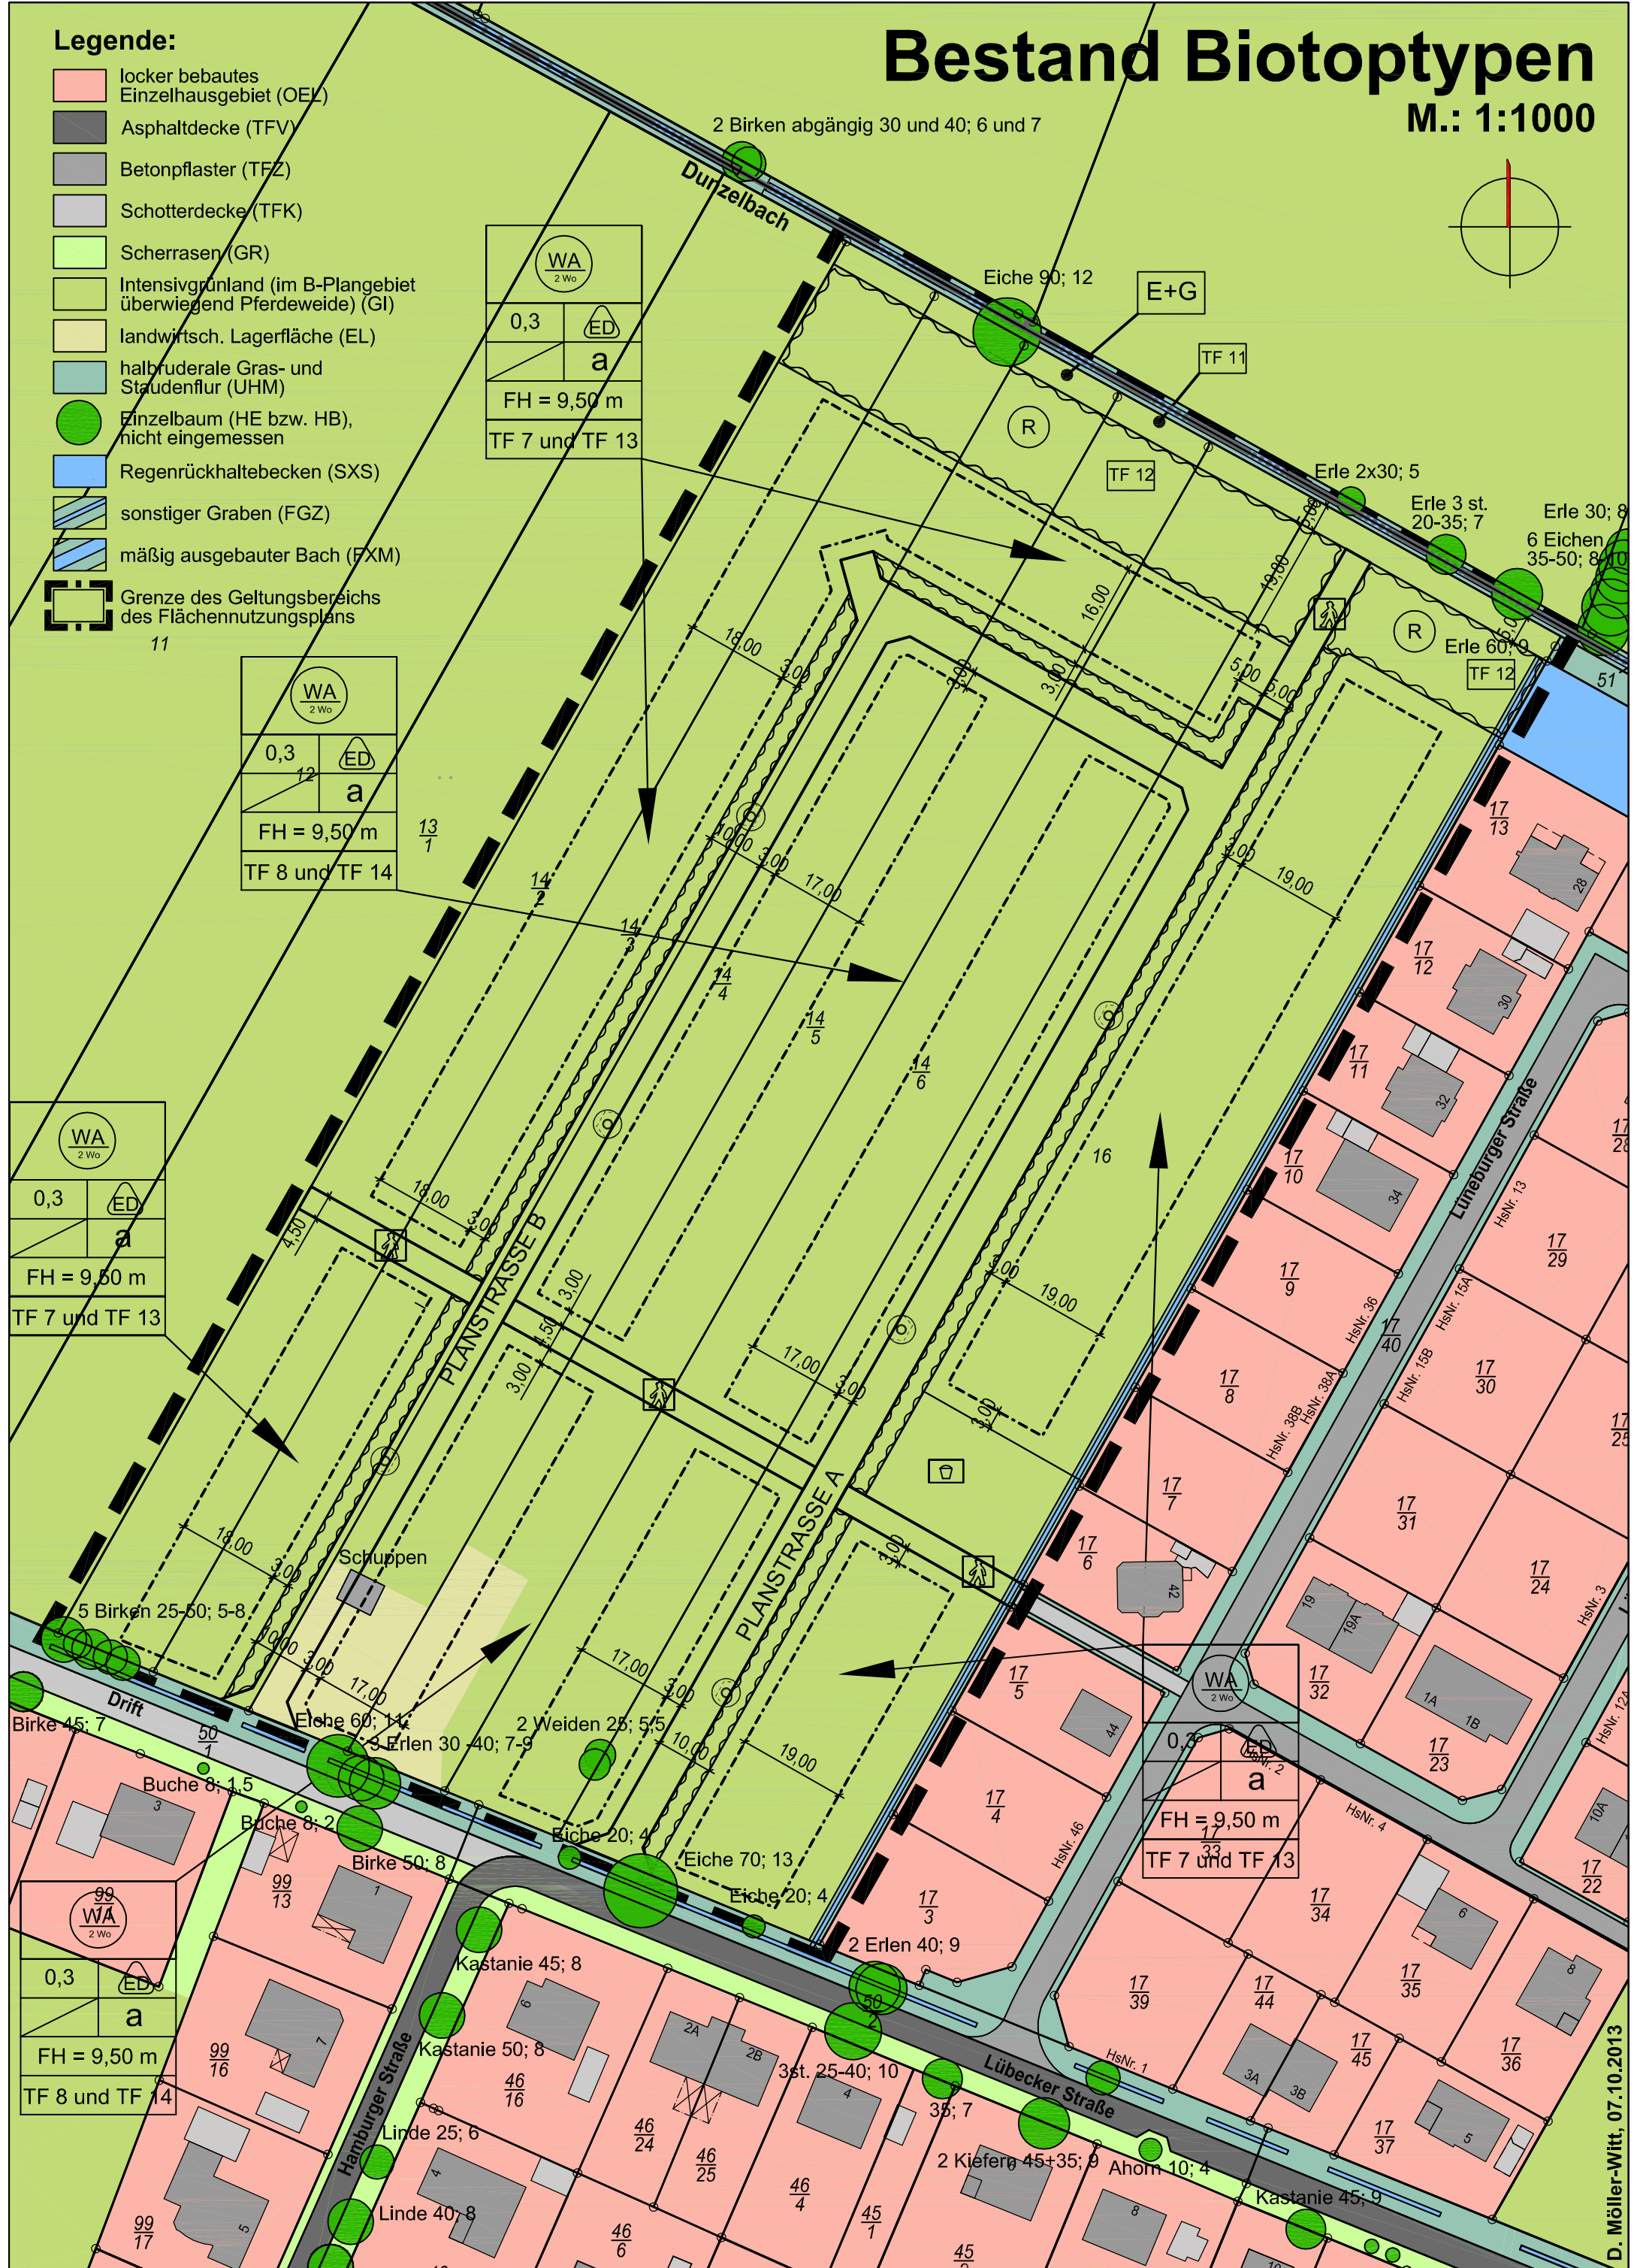

WA 2 Wo	
0,3	ED
a	
FH = 9,50 m	
TF 7 und TF 13	

WA 2 Wo	
0,3	ED
a	
FH = 9,50 m	
TF 8 und TF 14	

WA 2 Wo	
0,3	ED
a	
FH = 9,50 m	
TF 7 und TF 13	

WA 2 Wo	
0,3	ED
a	
FH = 9,50 m	
TF 7 und TF 13	

99 WA 2 Wo	
0,3	ED
a	
FH = 9,50 m	
TF 8 und TF 14	